

Gemeinde Wolhusen

Zonenplan Teiländerung "Parzelle Nr. 547"



1:500

Vom Gemeinderat am 14. März 2024 zur öffentlichen Auflage verabschiedet

Öffentliche Auflage vom 25. März bis 23. April 2024

Von den Stimmberechtigten beschlossen am

Der Gemeindepräsident

Der Gemeindegeschreiber

Bruno Duss

David Schmid

Vom Regierungsrat mit Entscheid Nr. am genehmigt.

Datum

Unterschrift

941.77 | 06.03.2024 | ju.amo

Qi: wolh_zp_aufgabe_entwurf_PZ_547_230210.qgs

Verbindlicher Planinhalt (Gegenstand Öffentliche Auflage)

Bauzonen

 Erhaltungszone Steinhuserberg (E-Sb), ES III

Schutzzonen

 Aufhebung Landschaftsschutzzone 1 (LsZ 1)

Orientierender Planinhalt

Bauzonen

 Erhaltungszone Steinhuserberg (E-Sb), ES III

 Zone für öffentliche Zwecke (OeZ), ES II

 Verkehrszone (VZ), ES III

Nichtbauzonen

 Landwirtschaftszone (Lw), ES III

 Verkehrsfläche (übriges Gebiet gemäss § 56 Abs. 1 lit. a. PBG), ES III

Schutzzonen

 Landschaftsschutzzone 1 (LsZ 1)


Weitere Genehmigungsinhalte

A a Gebietsbezeichnung gemäss Anhang 1+2 BZR

Kantonales Bauinventar

 Erhaltenswerte Kulturdenkmäler

Rechtsgültiger Zonenplan RRE Nr. 781 vom 2. Juli 2019

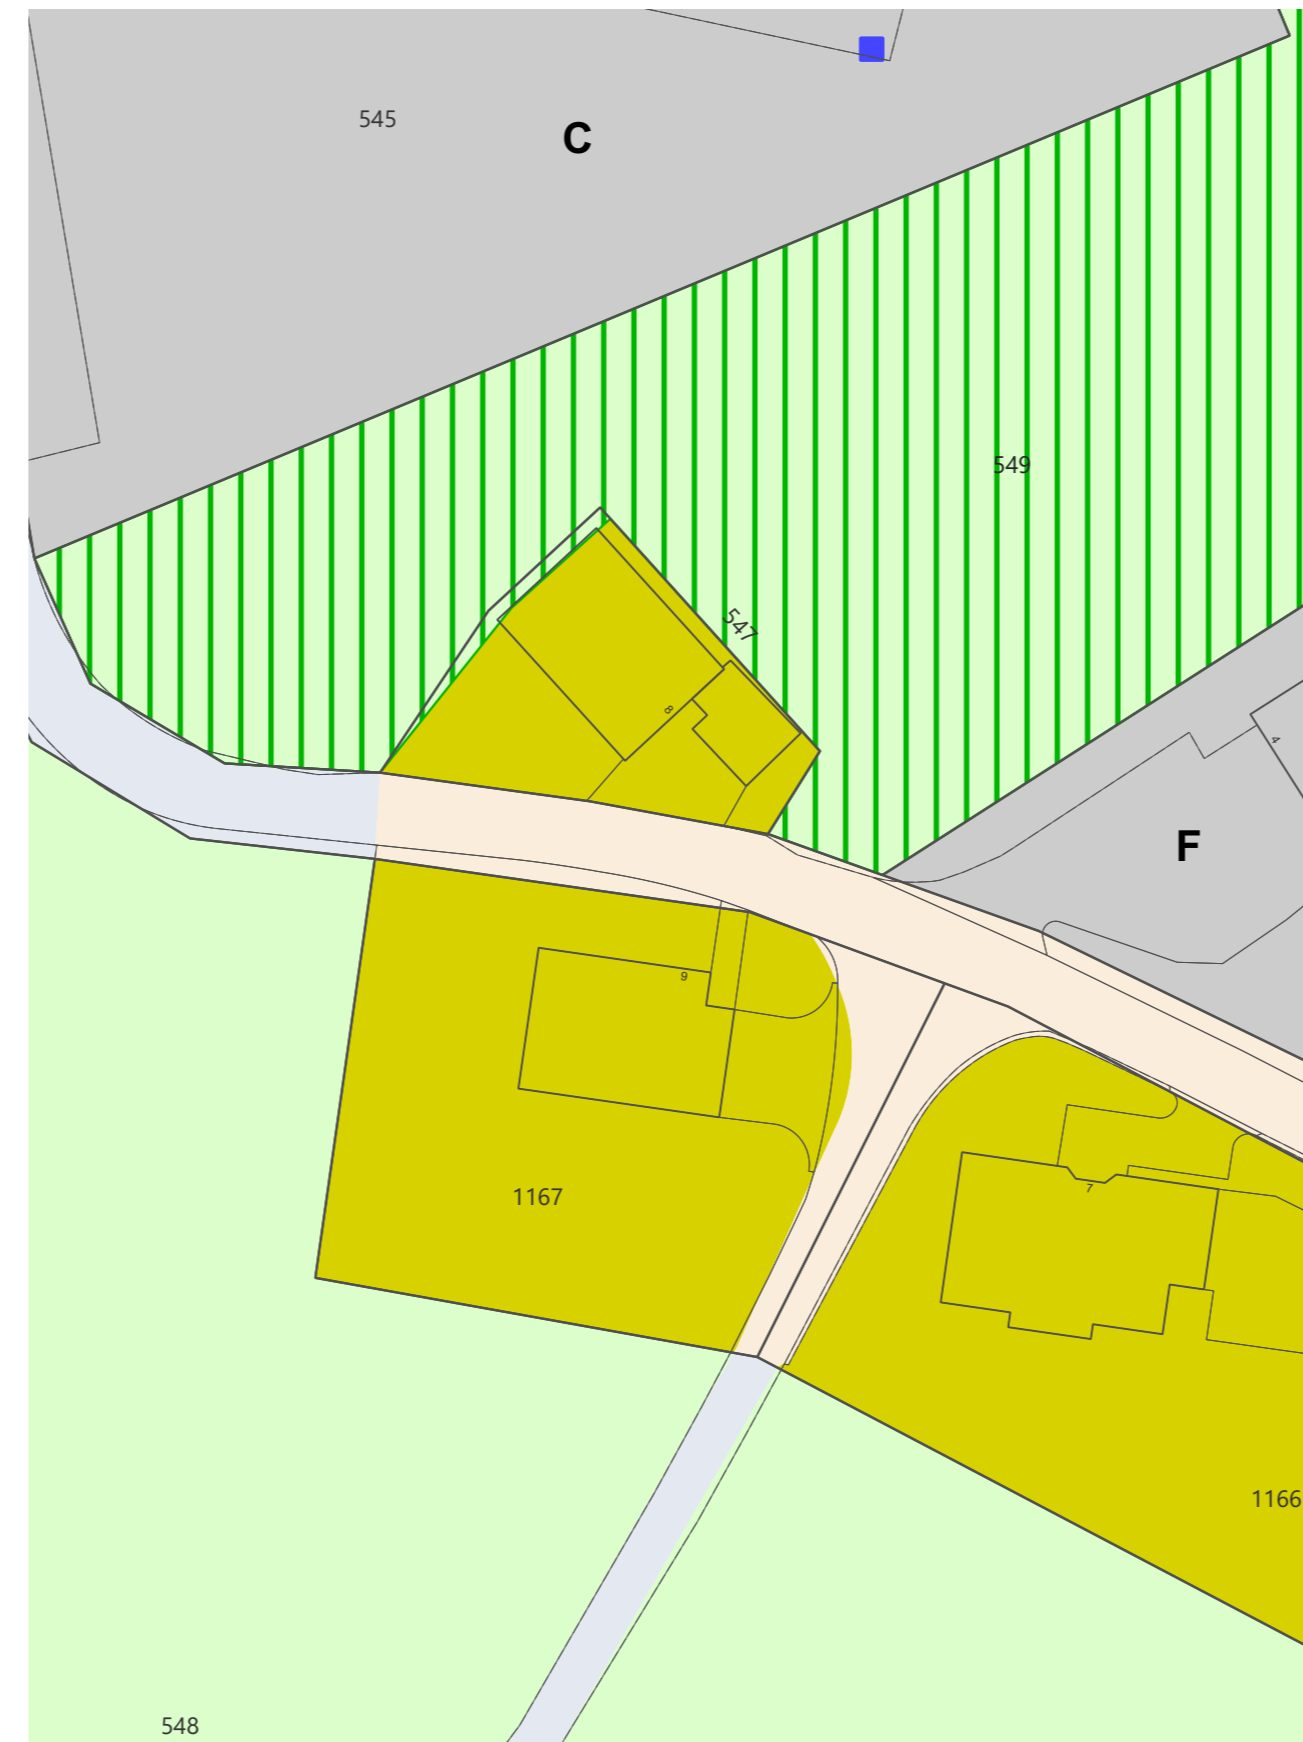

Änderung Zonenplan (Gegenstand Öffentliche Auflage)



Zonenplan nach Änderung (orientierend)

