

Gemeinde Wolhusen

Bebauungsplan Gutenberg Situationsplan

Plannummer 1.000
Massstab 1:200
Datum 14. März 2019

Öffentliche Auflage und Mitwirkung vom 15. Oktober 2018 bis 13. November 2018

Von den Stimmberechtigten beschlossen am

Der Gemeindepräsident:

Der Gemeindevizepräsident:

Peter Bigler

David Schmid

Vom Regierungsrat mit Entscheid Nr.

vom

Datum

Unterschrift

SCHOCH + PARTNER AG
ARCHITEKTUR · BAUMANAGEMENT

KANTONSSTRASSE 34 · CH-6048 HORW · TEL 041 349 00 00
WWW.SCHOCHPARTNER.CH · INFO@SCHOCHPARTNER.CH

Objektnummer: 14.40
Plangrösse: 112 x 30 cm
Gezeichnet: td
Revision: 13.07.2018 / td

Verbindlicher Inhalt


- Perimeter Bebauungsplan
- Baubereiche Hochbauten A und B
- Baubereich Sockelbau S
- Pflichtbaulinie
- Erschliessungsbereich motorisierter Verkehr
- Umgebungsbereich
- öffentlich zugänglicher Vorbereich
- Erschliessungsfläche Zweirad
- Erschliessung LV (schematisch)
- Erschliessung MIV (schematisch)

- V Abstellflächen Zweirad (Lage orientierend)
- C Bereitstellung Container (Lage orientierend)
- ⊗ Positionspunkte


Baufeld	Punkt Nr	x	y
A	01	2648308.175	1212095.530
	02	2648323.906	1212100.722
	03	2648336.846	1212089.490
	04	2648322.565	1212073.039
B	05	2648328.607	1212067.794
	06	2648343.169	1212084.570
	07	2648356.943	1212074.358
	08	2648341.517	1212056.587

Orientierender Inhalt

- Richtprojekt
- (000.00) Höhenkoten Umgebung (m.ü.M)
- Abbruch
- 0.00 Vermessung
- zukünftige Strassenparzellierung
- VSS Sichtachsen Grundstücks-Ausfahrt

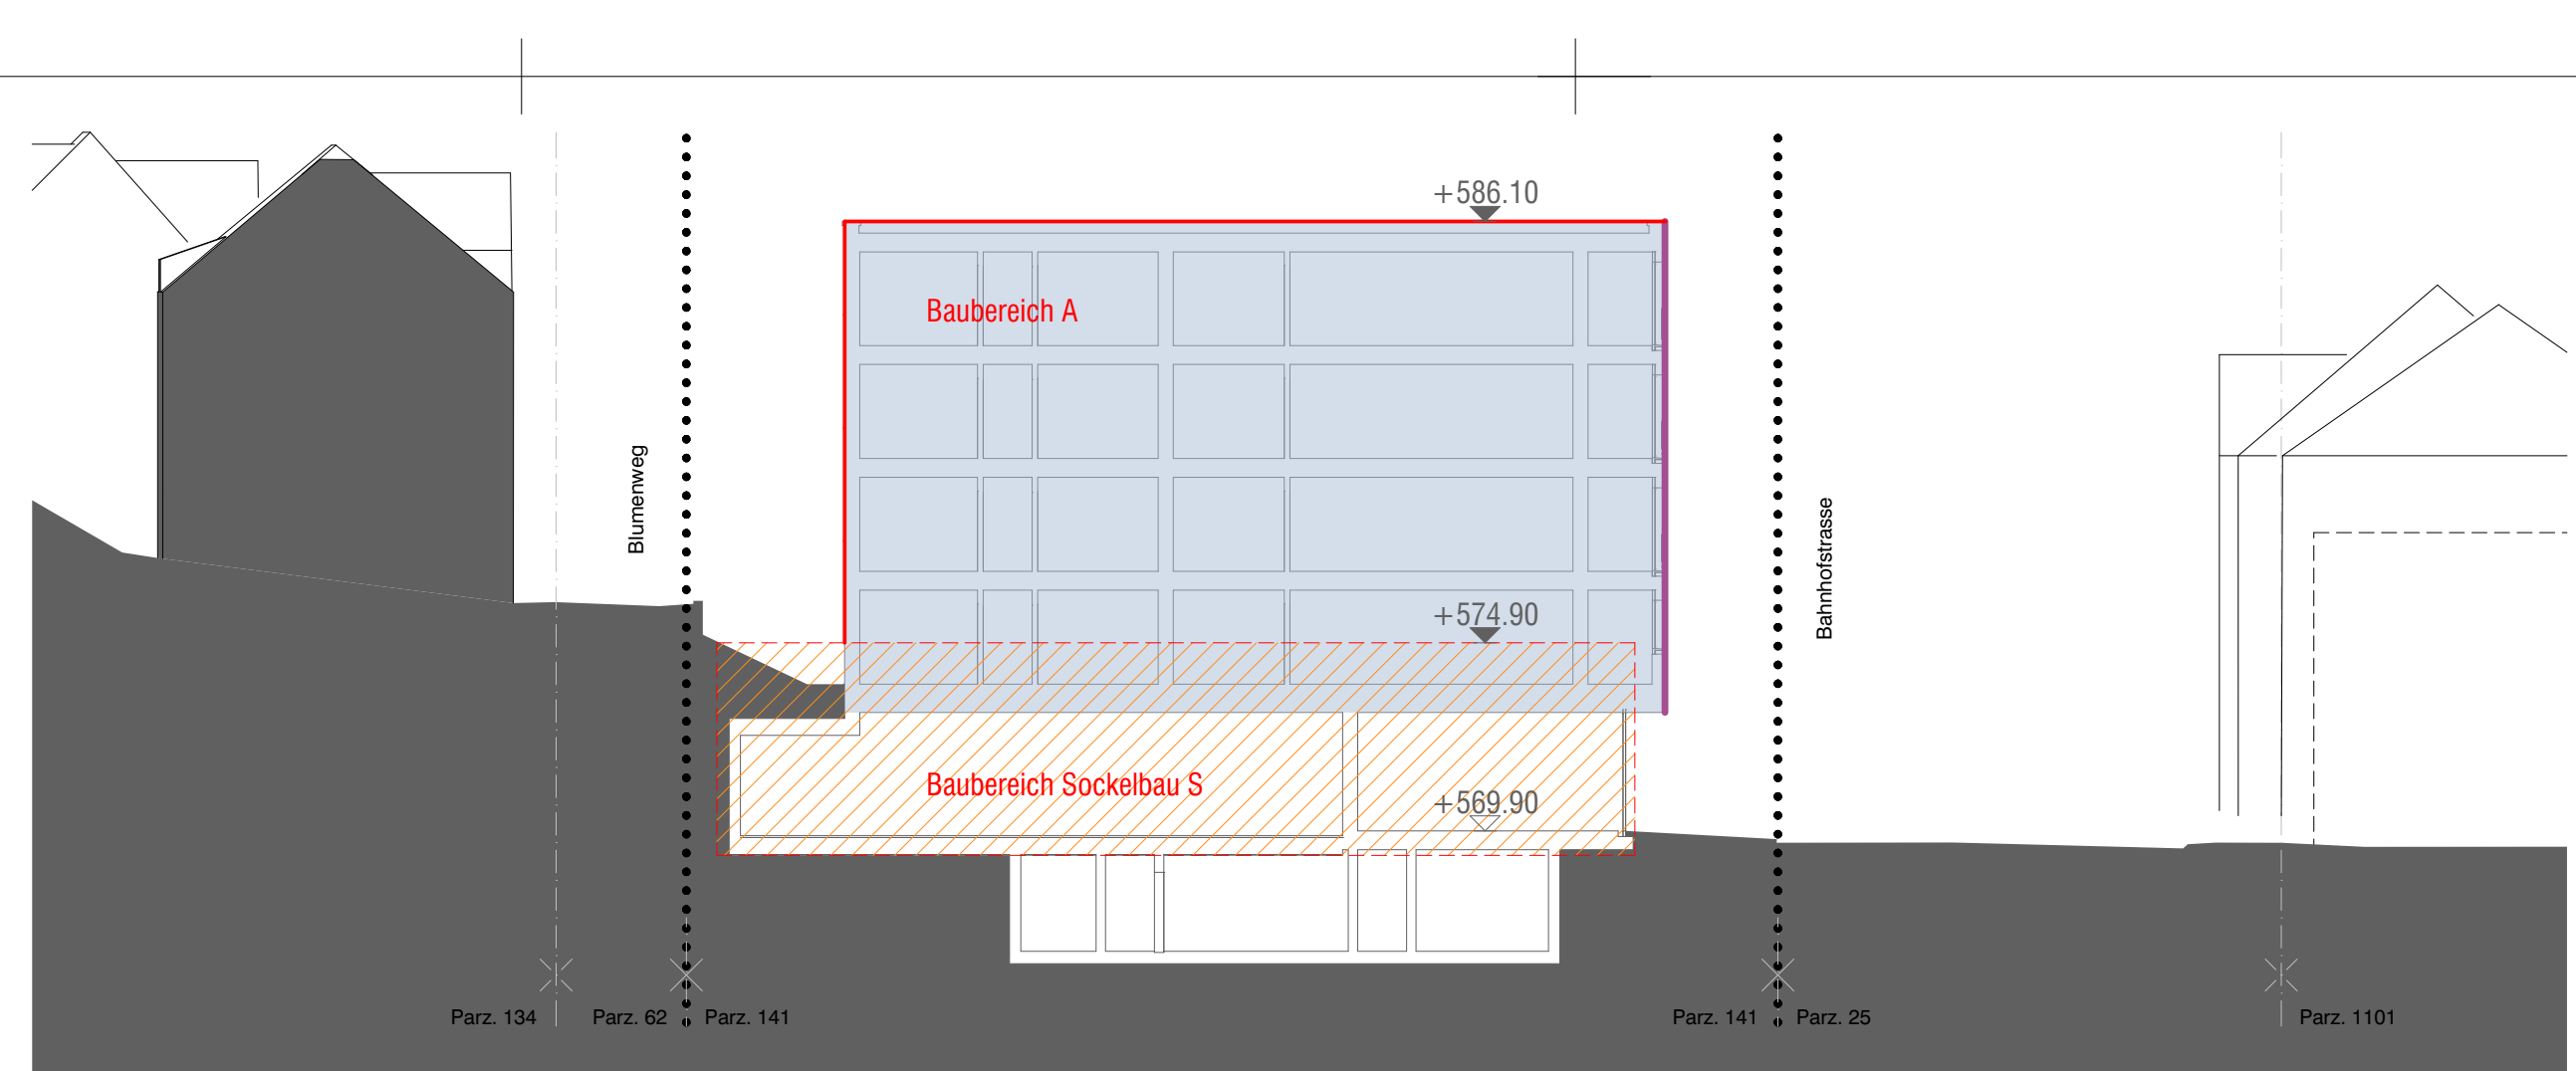

Querschnitt 1-1 / Bahnhofstrasse 11

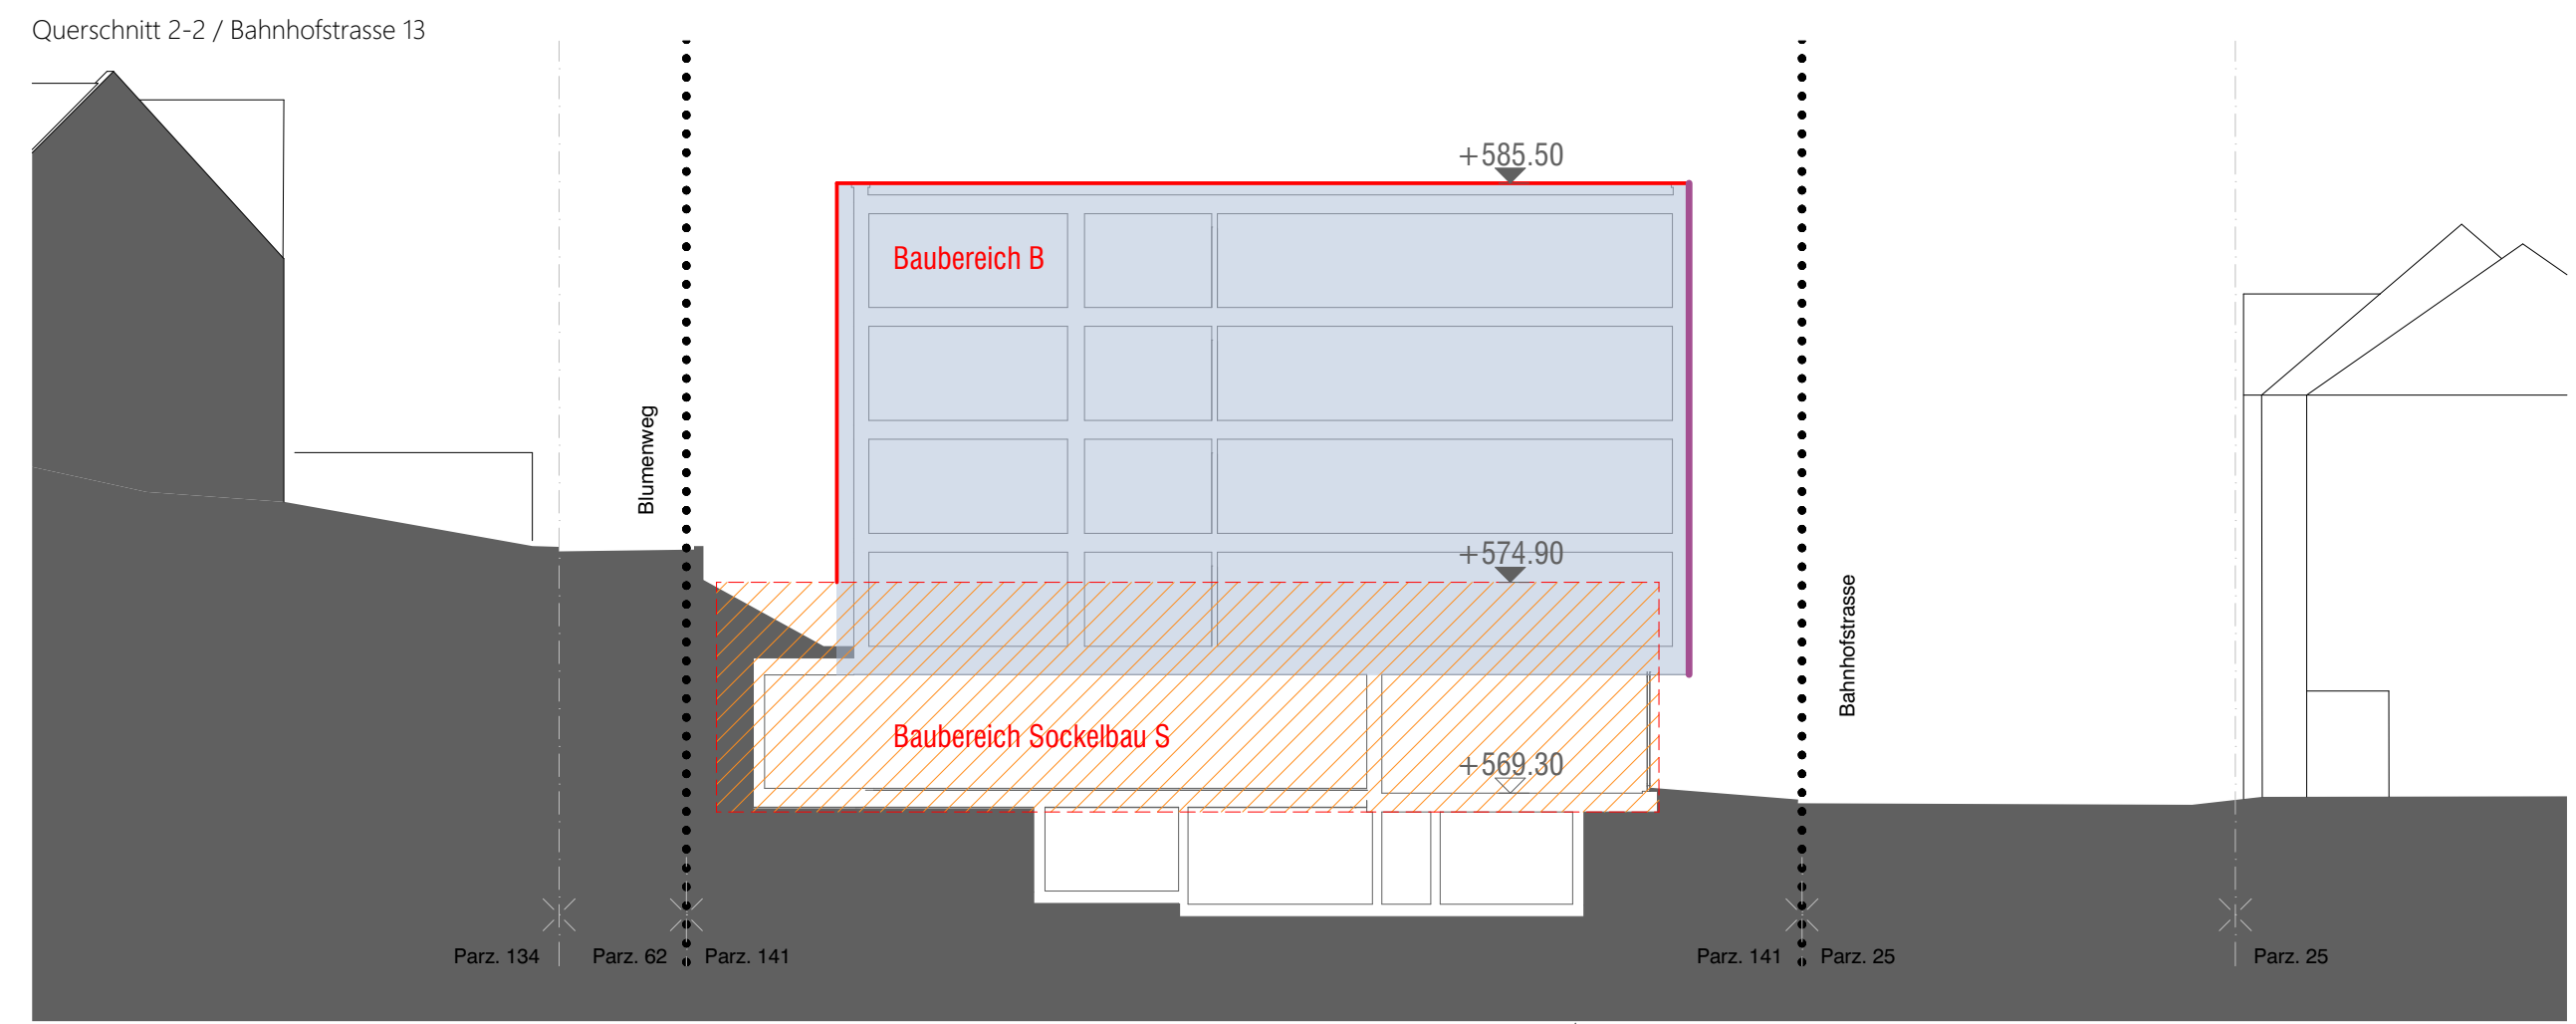

Querschnitt 2-2 / Bahnhofstrasse 13