


Gemeinde Wohlhusen
Aufhebung Baulinien Pz. 54/55
1:500

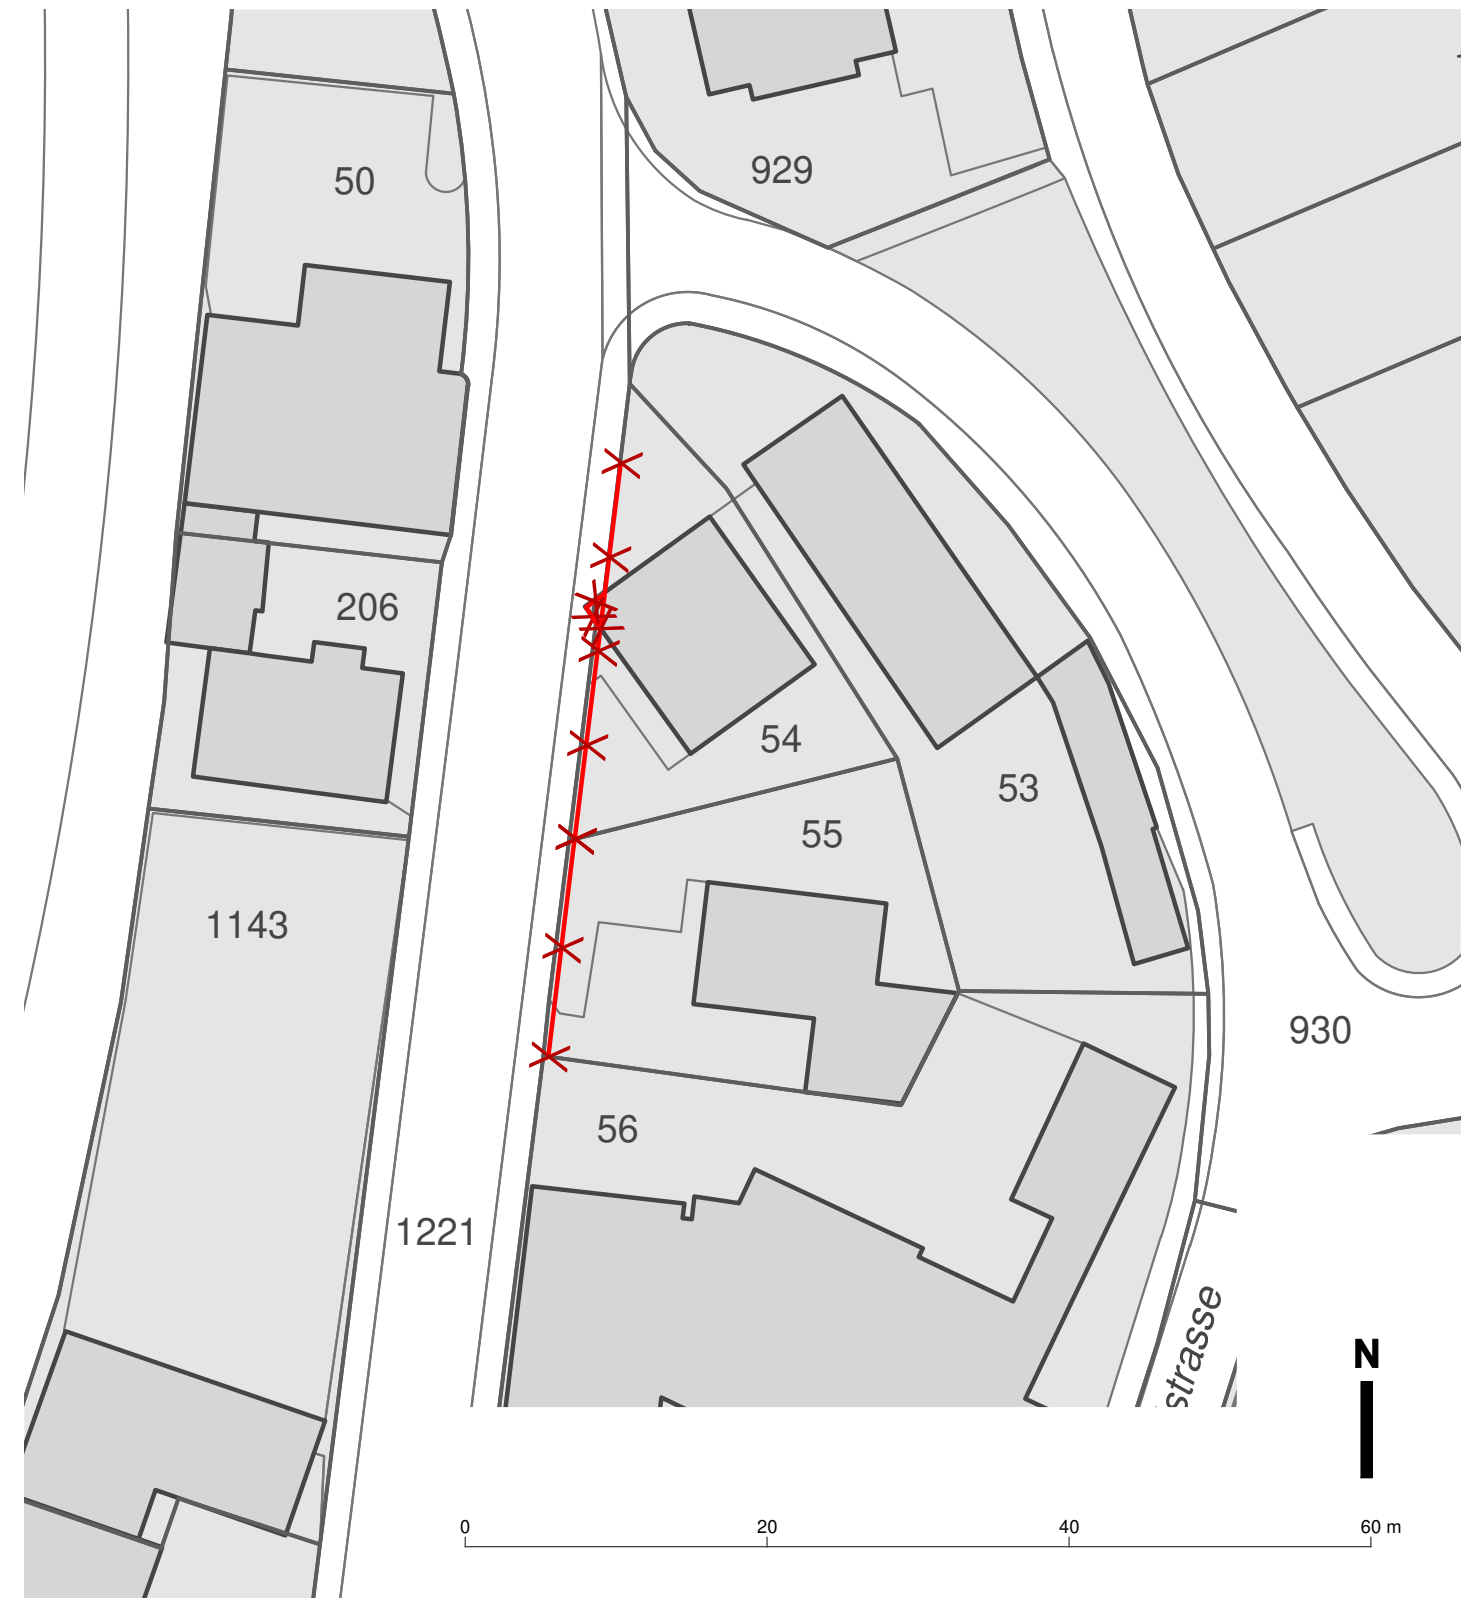

Stand vom 20. September 2019

Mitwirkung und öffentliche Auflage vom xx.xx.2019 bis xx.xx.2019



Verbindlicher Planinhalt

Aufhebung Baulinien

Orientierender Planinhalt

Weitere Planinhalte

Bauzonen