

Gemeinde Wolhusen

Zonenplan Teiländerung "Parzelle Nr. 547"



1:500
Vom Gemeinderat am 14. Dezember 2023 zur Mitwirkung verabschiedet

Öffentliche Auflage vom bis

Von den Stimmberechtigten beschlossen am

Der Gemeindepräsident Der Gemeindegeschreiber

Bruno Duss David Schmid

Vom Regierungsrat mit Entscheid Nr. am genehmigt.

Datum

Unterschrift

941.77 | 09.01.2024 | ju.amo

Q: wolt_zp_vorpruefung_1_entwurf_PZ_547_230210.qgs

Verbindlicher Planinhalt (Gegenstand Mitwirkung)

Bauzonen
 Erhaltungszone Steinhuserberg (E-Sb), ES III

Schutzzonen
 Aufhebung Landschaftsschutzzone 1 (LsZ 1)

Orientierender Planinhalt

Bauzonen
 Erhaltungszone Steinhuserberg (E-Sb), ES III
 Zone für öffentliche Zwecke (OeZ), ES II
 Verkehrszone (VZ), ES III

Nichtbauzonen
 Landwirtschaftszone (Lw), ES III
 Verkehrsfläche (übriges Gebiet gemäss § 56 Abs. 1 lit. a. PBG), ES III

Schutzzonen
 Landschaftsschutzzone 1 (LsZ 1)


Weitere Genehmigungsinhalte
A a Gebietsbezeichnung gemäss Anhang 1+2 BZR

Kantonales Bauinventar
 Erhaltenswerte Kulturdenkmäler

Rechtsgültiger Zonenplan RRE Nr. 781 vom 2. Juli 2019



Änderung Zonenplan (Gegenstand Mitwirkung)

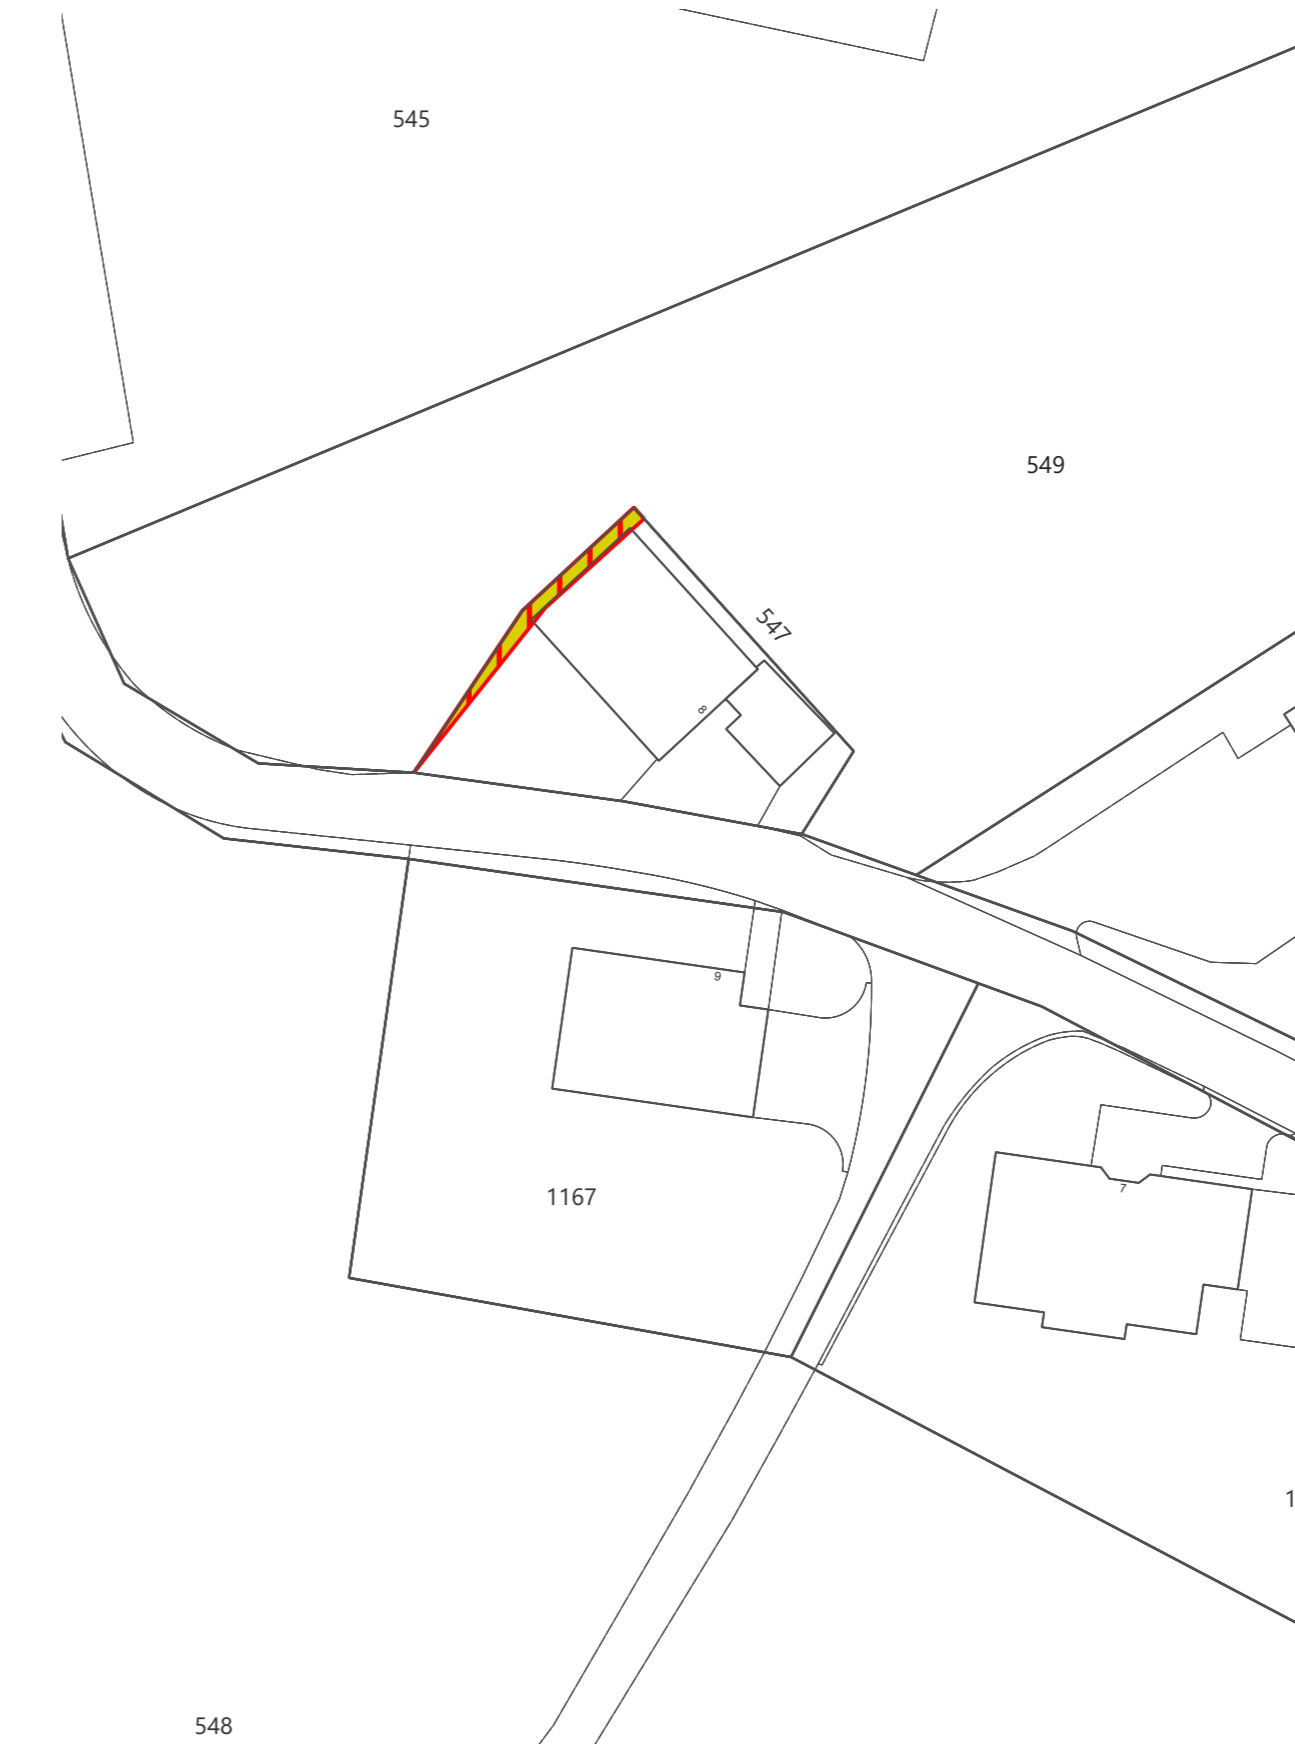

Zonenplan nach Änderung (orientierend)

