


839

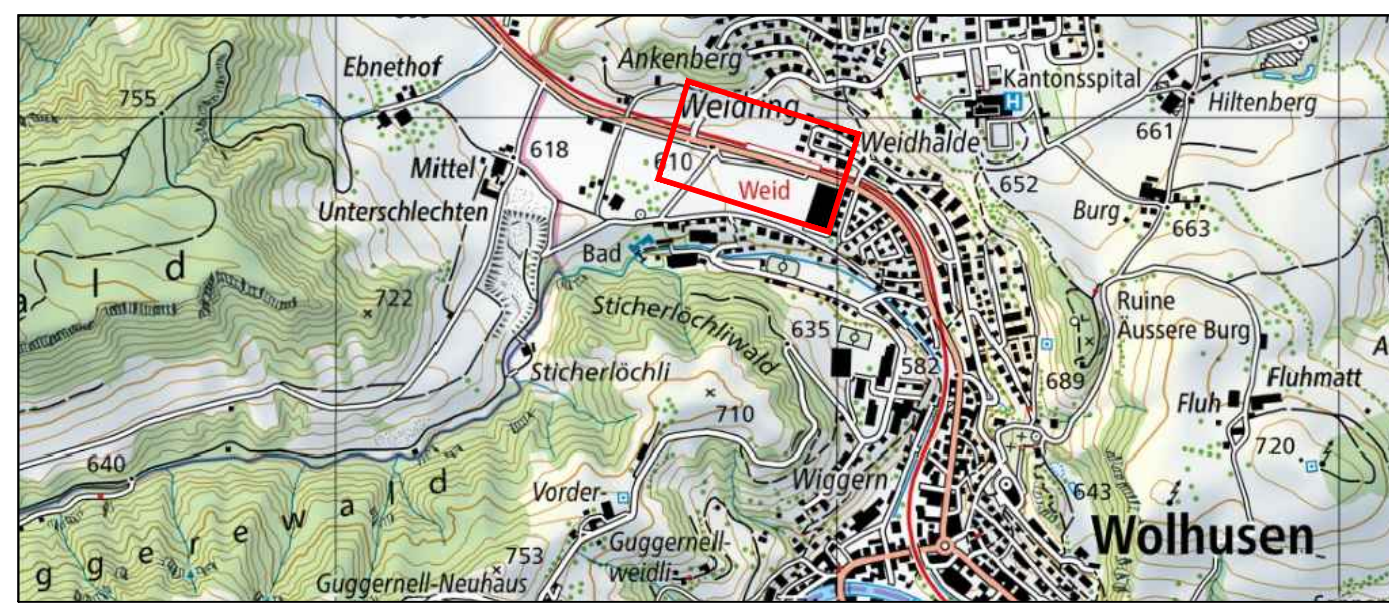

Version	Verfasser	Bemerkungen	Format	Plan Nummer
0	05.01.26 wala scde		297x1050	839.2
A				
B				
C				
D				

Kapsch TrafficCom AG Am Europlatz 2 1120 Vienna
 Tel.: +43 50 811 0
 E-Mail: ktc.info@kapsch.net


Bearbeitungsstufe: **Ausführungsprojekt**

Gemeinde: **6110 Wolhusen**
 Strasse: **H2a**
 Vorhaben: **Neubau LSVA**
 Koordinaten: **2'647'881.257 / 1'212'903.175**

Übersicht 1:500
 Situation Verkehrsführung Phase 1

Projekt Nummer: **E2300197000**

Projektverfasser: **gruner**
 Gruner AG
 Chamerstrasse 170
 6300 Zug

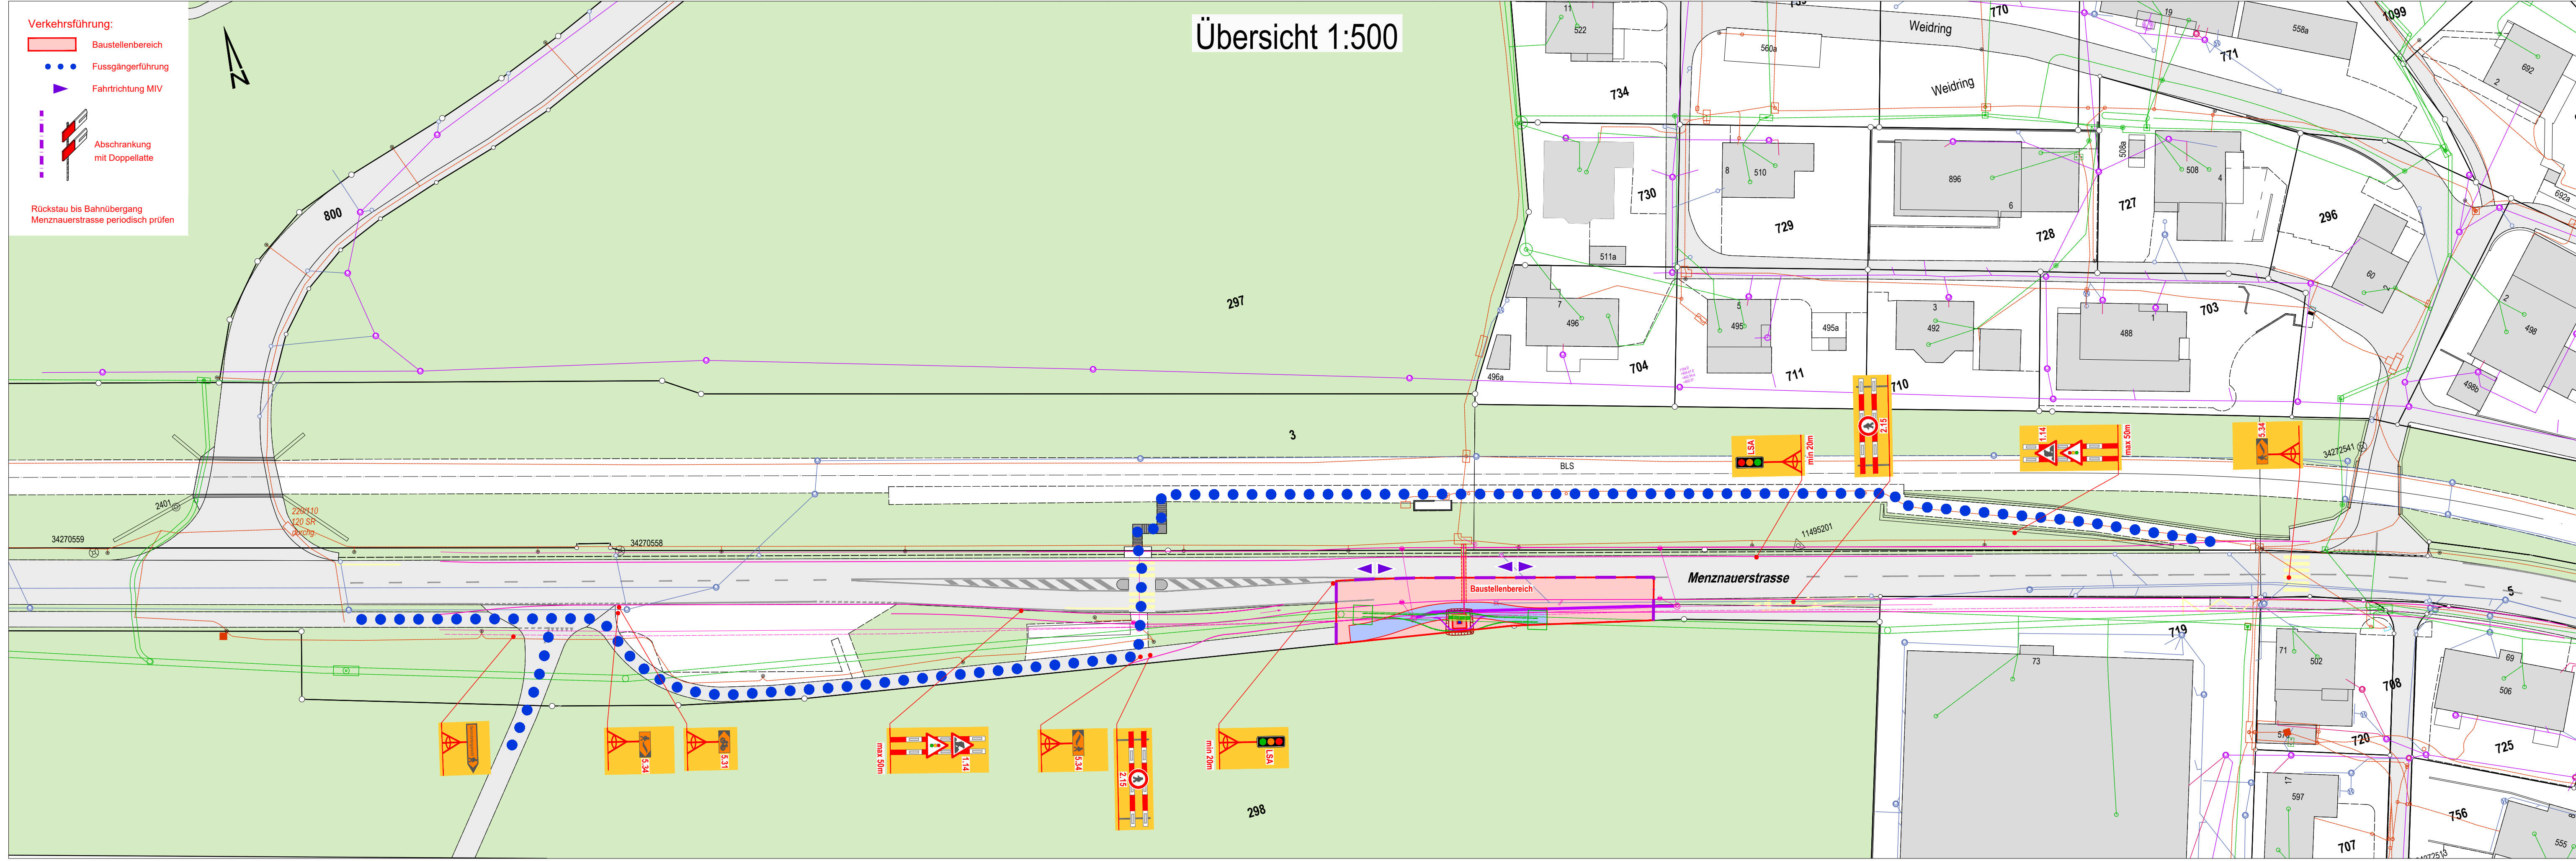

Übersicht 1:500

Verkehrsführung:

- Baustellenbereich
- Fussgängerführung
- ▶ Fahrtrichtung MIV
- Abschränkung mit Doppellatte

- Rückstau bis Bahnübergang
 Menznauerstrasse periodisch prüfen